




Corografia con indicazione area oggetto di variante scala 1:10000

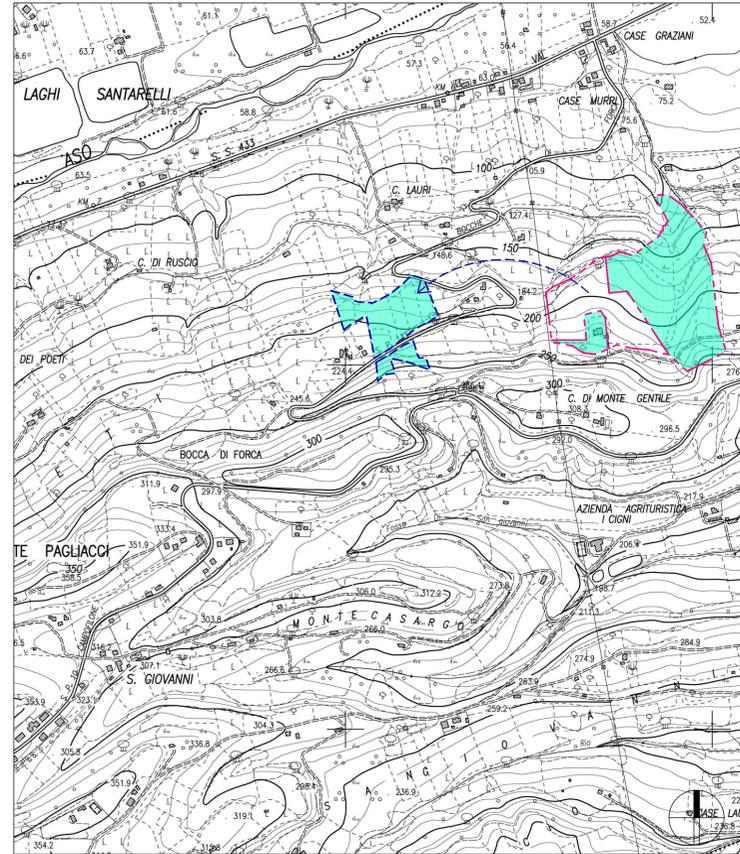

Planimetria catastale con indicazione area oggetto del Piano scala 1:2000

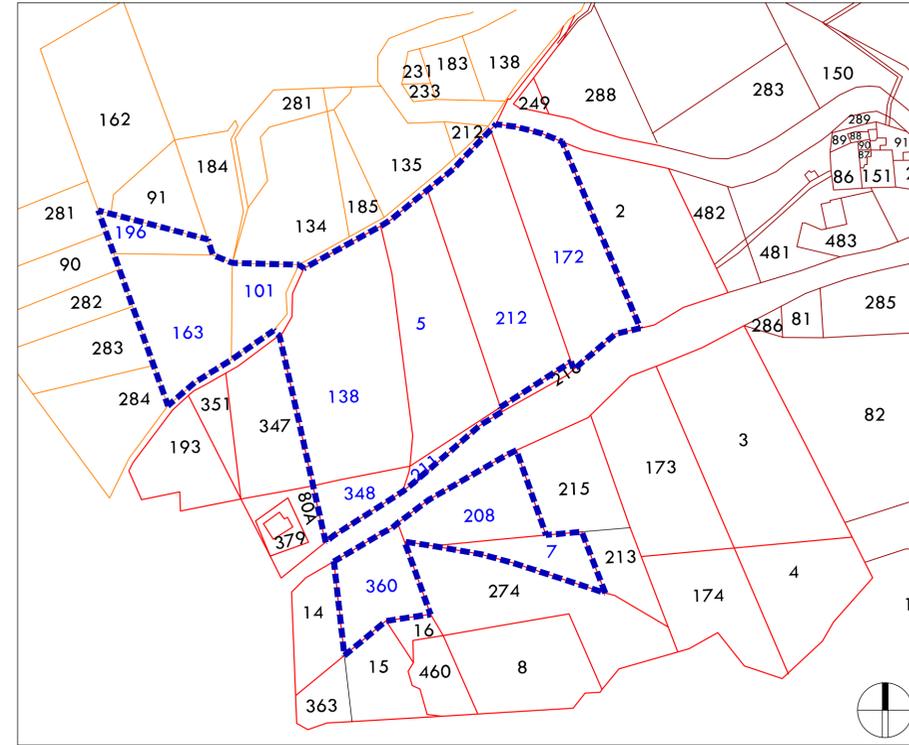

Estratto PRG con indicazione area oggetto di variante scala 1:2000

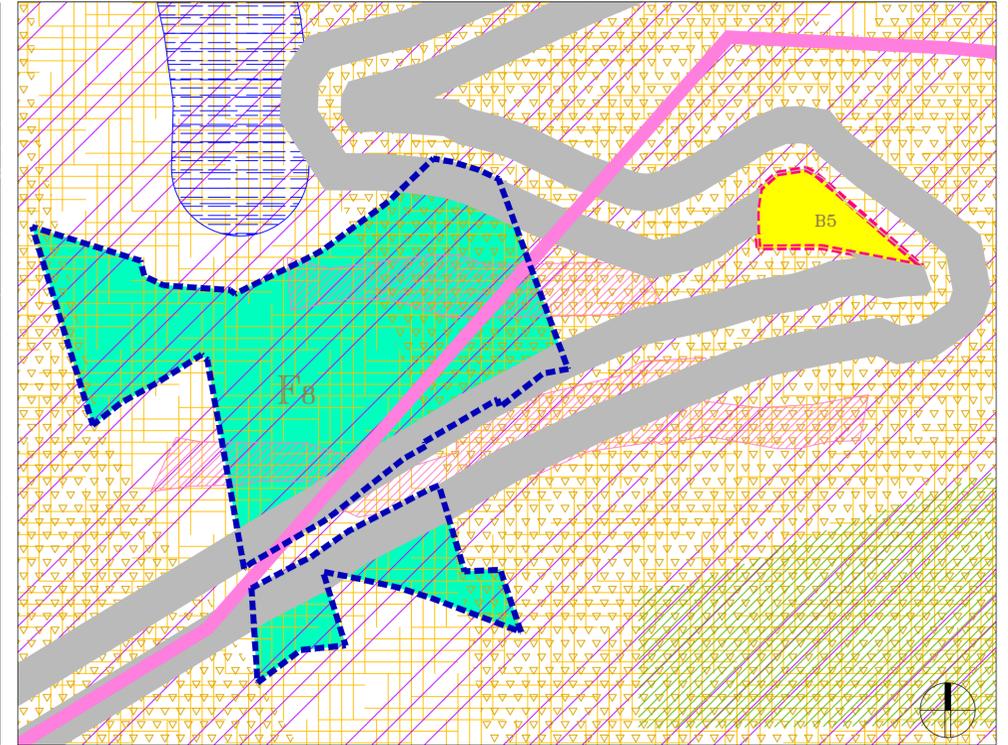

Particelle interessate dal Piano Attuativo

Particelle in zona E che passano a zona F8

Foglio	Particella	Superficie Catastale (mq)	Destinazione d'uso attuale	Proprietà
1	101	1240	Zona E	MAC srl
	163	3510	Zona E	MAC srl
	196	834	Zona E	MAC srl
5	211	270	Zona E	MAC srl
	348	1020	Zona E	MAC srl
	138	6860	Zona E	MAC srl
	5	4820	Zona E	MAC srl
	212	5260	Zona E	MAC srl
	172	4548	Zona E	MAC srl
	7	1120	Zona E	MAC srl
	208	2250	Zona E	MAC srl
	360	2020	Zona E	MAC srl
	TOTALE	33752		

Legenda PRG

ZONA "F8" - ZONA PER ATTREZZATURE TURISTICO-RICETTIVE	AREE C DI QUALITA' DIFFUSE - ART. 23 PPAR -
ZONA "E" - ZONA OMOGENEA E - AGRICOLA	AREE "V" - ART. 23 PPAR -
ZONA "B5" - ZONA DI RISTRUTTURAZIONE EDILIZIA EXTRAURBANA	CRINALI - ART. 30 PPAR -
ZONA DI RISPETTO STRADALE	VERSANTI - ART. 31 PPAR -
DELIMITAZIONE VINCOLO IDROGEOLOGICO - ART. 1 R.D. n. 3267/23 -	ELEMENTI DIFFUSI DEL PAESAGGIO AGRARIO - ART. 37 PPAR -
CONFINI NUOVA ZONA RICETTIVA F8	CORSI D'ACQUA - ART. 29 PPAR -

dalle NTA del PRG del Comune di Montefiore dell'Aso

Art. 21 - Ambiti di tutela dei versanti:
 "Gli ambiti di tutela dei versanti sono costituiti dalle aree aventi pendenza assoluta superiore al 30%. Il P.R.G. individua cartograficamente tali aree; esse dovranno tuttavia essere verificate in maniera puntuale con apposito rilievo topografico del terreno, in occasione di ogni intervento proposto."

Vedi Tavola 3.1 dove sono evidenziate le zone con pendenza maggiore del 30 %, nessuno degli edifici previsti, ne il percorso carrabile ricade in tali aree.

Studio:

Provincia: Ascoli Piceno

Comune: Montefiore dell'Aso

Committente: MAC s.r.l.
 Contrada Aso snc
 63062 Montefiore dell'Aso (AP)
 C.F.: 02004130445

Oggetto: Piano Attuativo in variante al PRG

- Elaborati:
- 1 - Variante al PRG
 - 2 - Inquadramento territoriale area oggetto del Piano Attuativo
 - 3 - Rilievo stato di fatto (piano quotato)
 - 3.1 - Rilievo stato di fatto (profili terreno)
 - 4 - Planivolumetrico e profili (stato di progetto)
 - 5 - Rete idrica (planimetria e particolari)
 - 5.1 - Rete idrica (profili)
 - 5.2 - Rete idrica (profili)
 - 6 - Rete smaltimento acque nere (planimetria e particolari)
 - 6.1 - Rete smaltimento acque nere (profili)
 - 7 - Rete smaltimento acque bianche (planimetria e particolari)
 - 7.1 - Rete smaltimento acque bianche (profili)
 - 7.2 - Rete smaltimento acque bianche (profili)
 - 8 - Rete Enel (planimetria e particolari)

Tavola: 2 Titolo: Inquadramento territoriale area oggetto del Piano Attuativo


Scala: Varie Data: Novembre 2013 Protocollo:

Il progettista: _____ Il committente: _____

Aerofotogrammetria con indicazione area oggetto di variante scala 1:2000



Estratto PAI con indicazione area oggetto di variante scala 1:5000

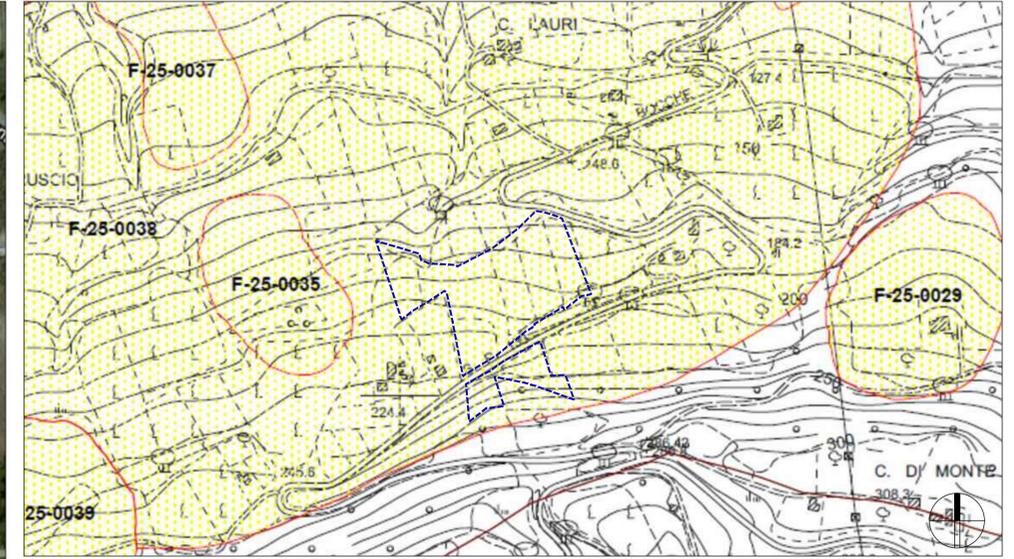

I mappali n101, 163, 196 del Foglio 1 e i mappali n. 211, 348, 138, 5, 212, 172, 7, 208, 360 del Foglio 5 ricadono in area a rischio medio frana R2 della tavola RI 67 del PAI contraddistinti dal n. F-25-0038 (P2). Le indagini geologiche effettuate non hanno segnalato criticità.